

PONTE SULLO STRETTO DI MESSINA – POTENZIALITA' LATENTI AREA TURISTICA COMMERCIALE


- STUDI PRELIMINARI PROMENADE -

SCHEMA FUNZIONALE GENERALE - SEZIONE LONGITUDINALE - STRALCIO VERSANTE SICILIA


Elaborazione Gruppo di Studio NonSoloPonte (www.nonsoloponte.it)

Coordinatore: Arch. Michele COMPARETTO (arch.comparetto@nonsoloponte.it)

- AGGIORNAMENTO Novembre 2024 -

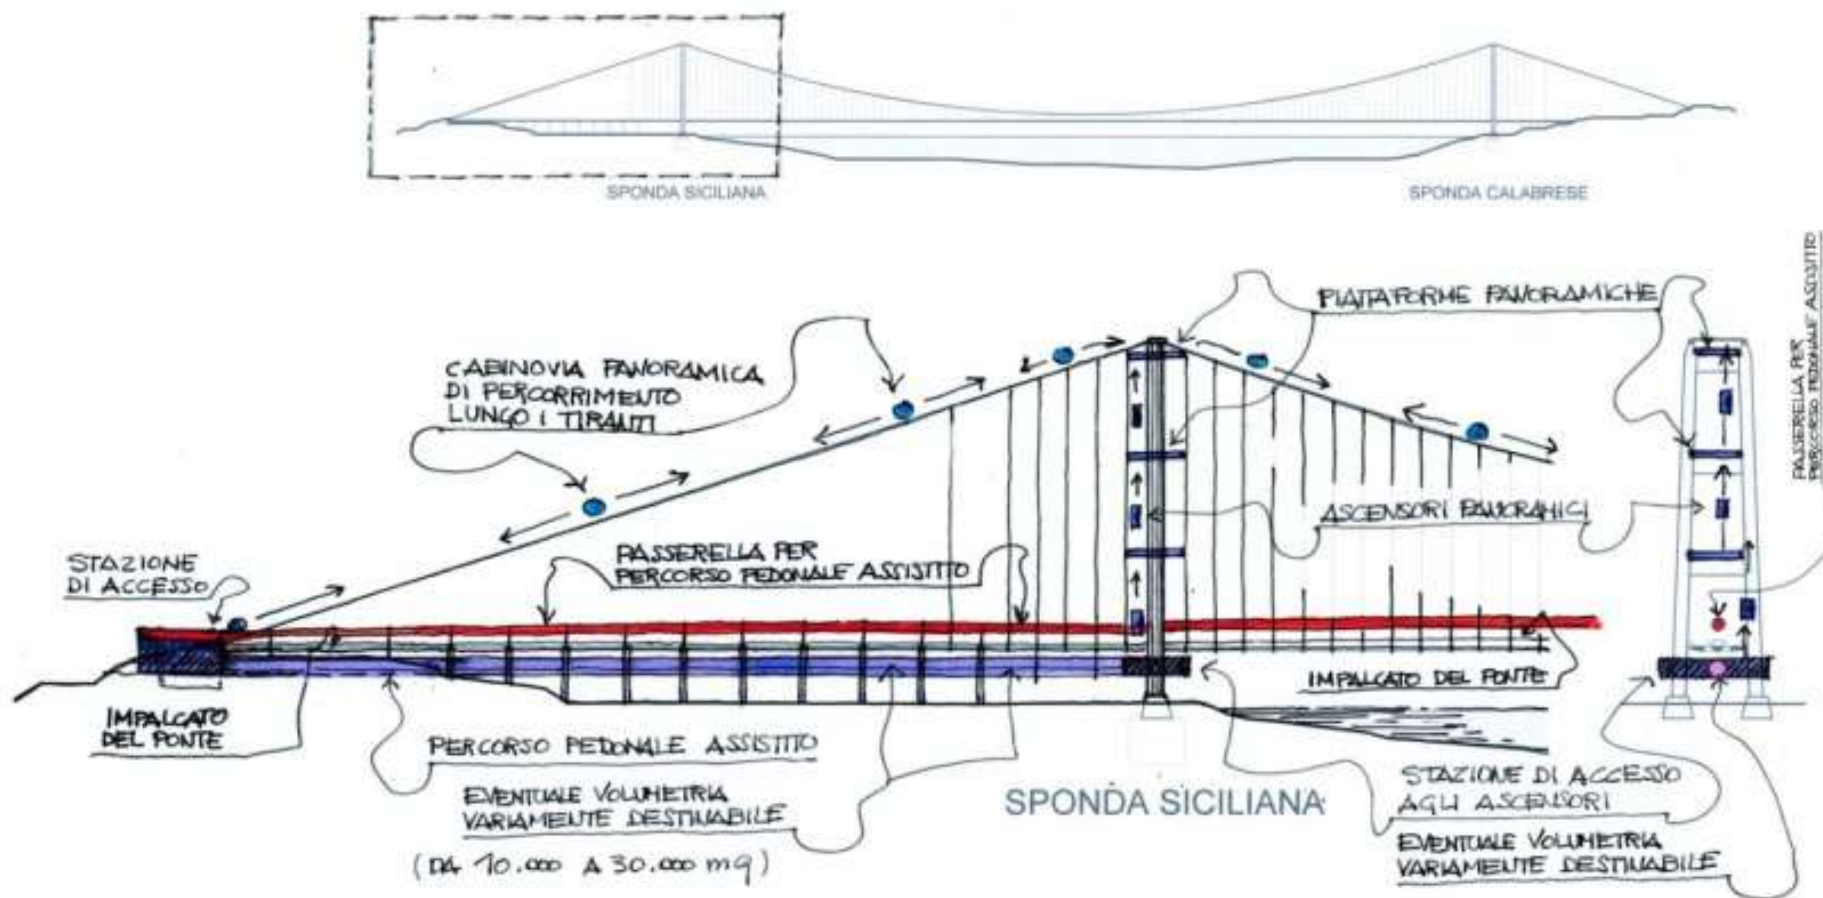

PONTE SULLO STRETTO DI MESSINA - IPOTESI PROMENADE - 1^ VERSIONE *(sospesa sull'impalcato)*

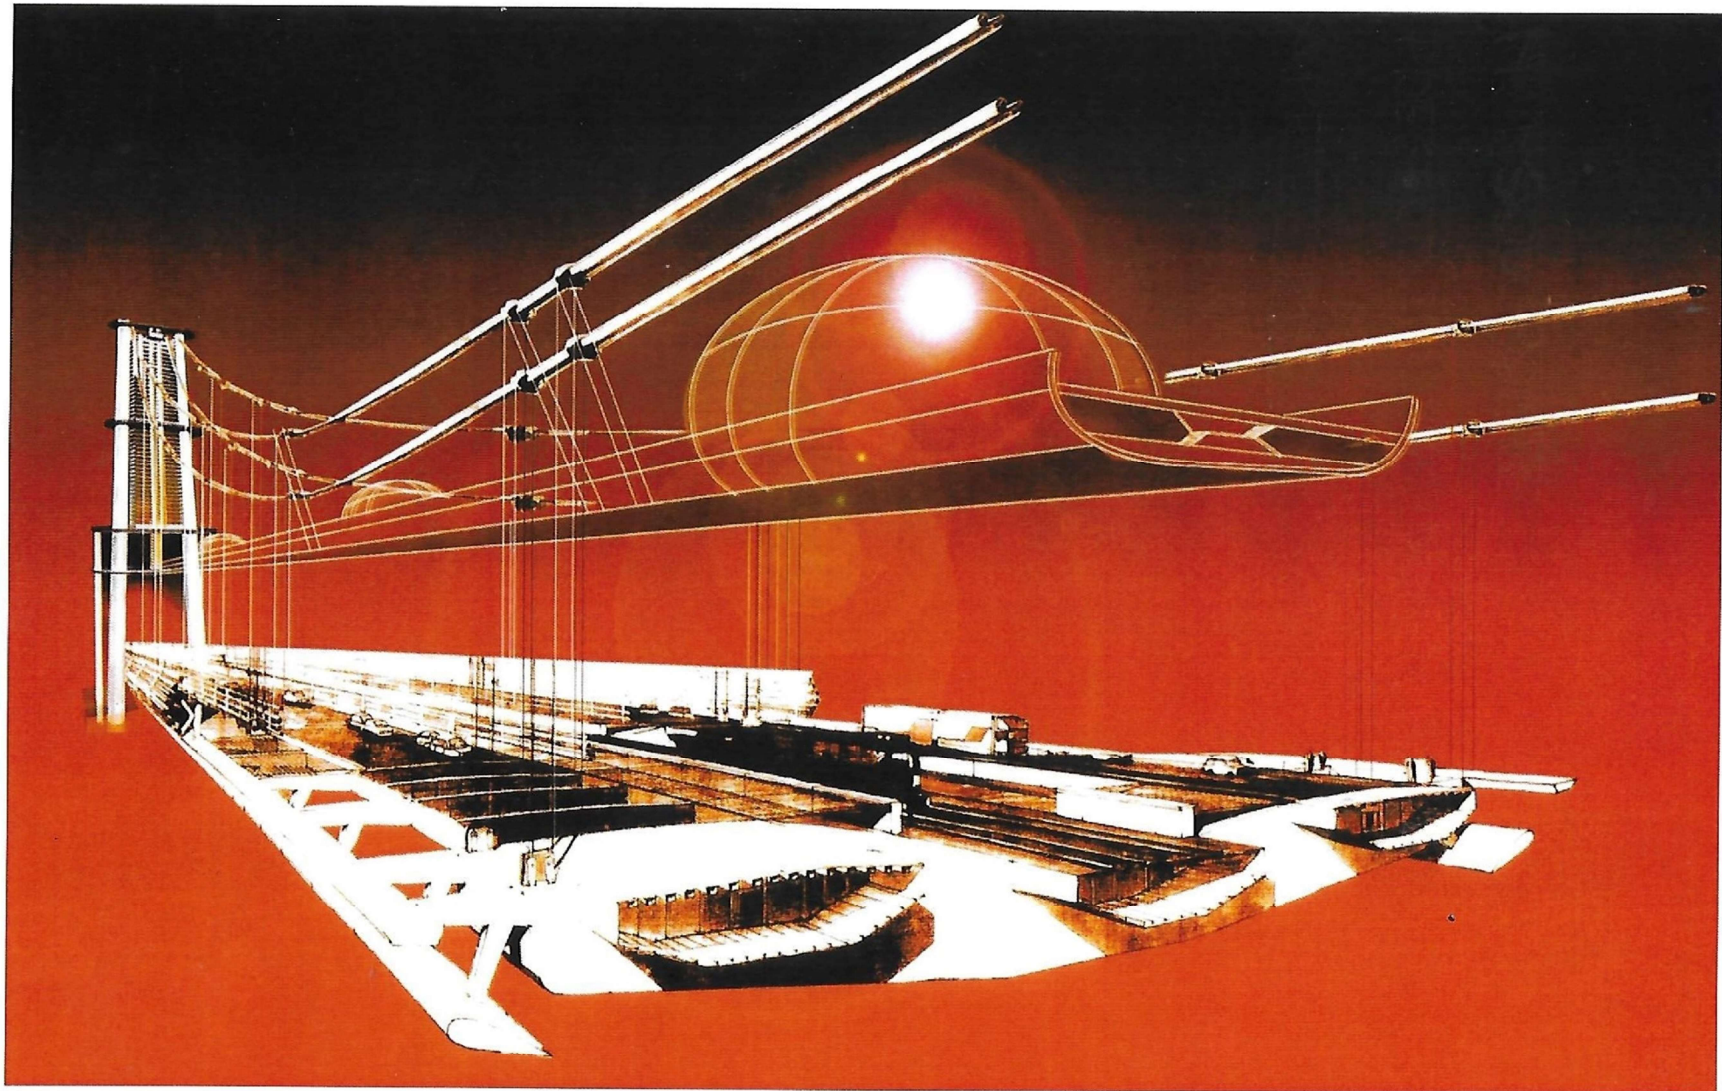


PONTE SULLO STRETTO DI MESSINA

SEZIONE TRASVERSALE IMPALCATO

Fonte: Progetto definitivo Soc. Stretto di Messina


Aggiornamento febbraio 2024 -

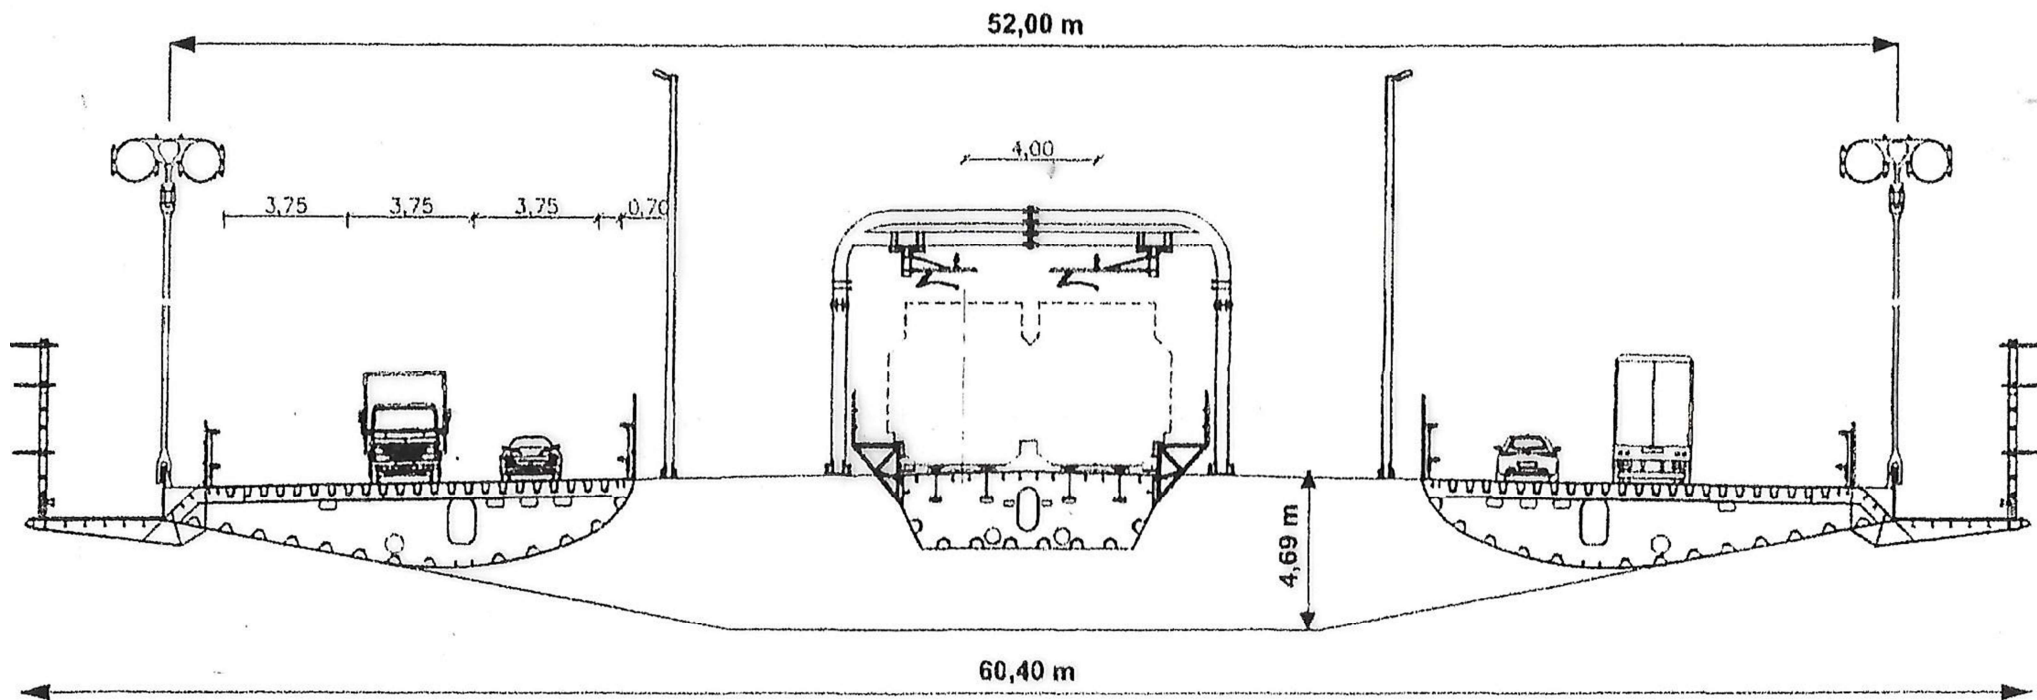

PONTE SULLO STRETTO DI MESSINA – IPOTESI PROMENADE anche CICLABILE (su pilotis)

Aggiornamento febbraio 2024 -

SEZIONE TRASVERSALE

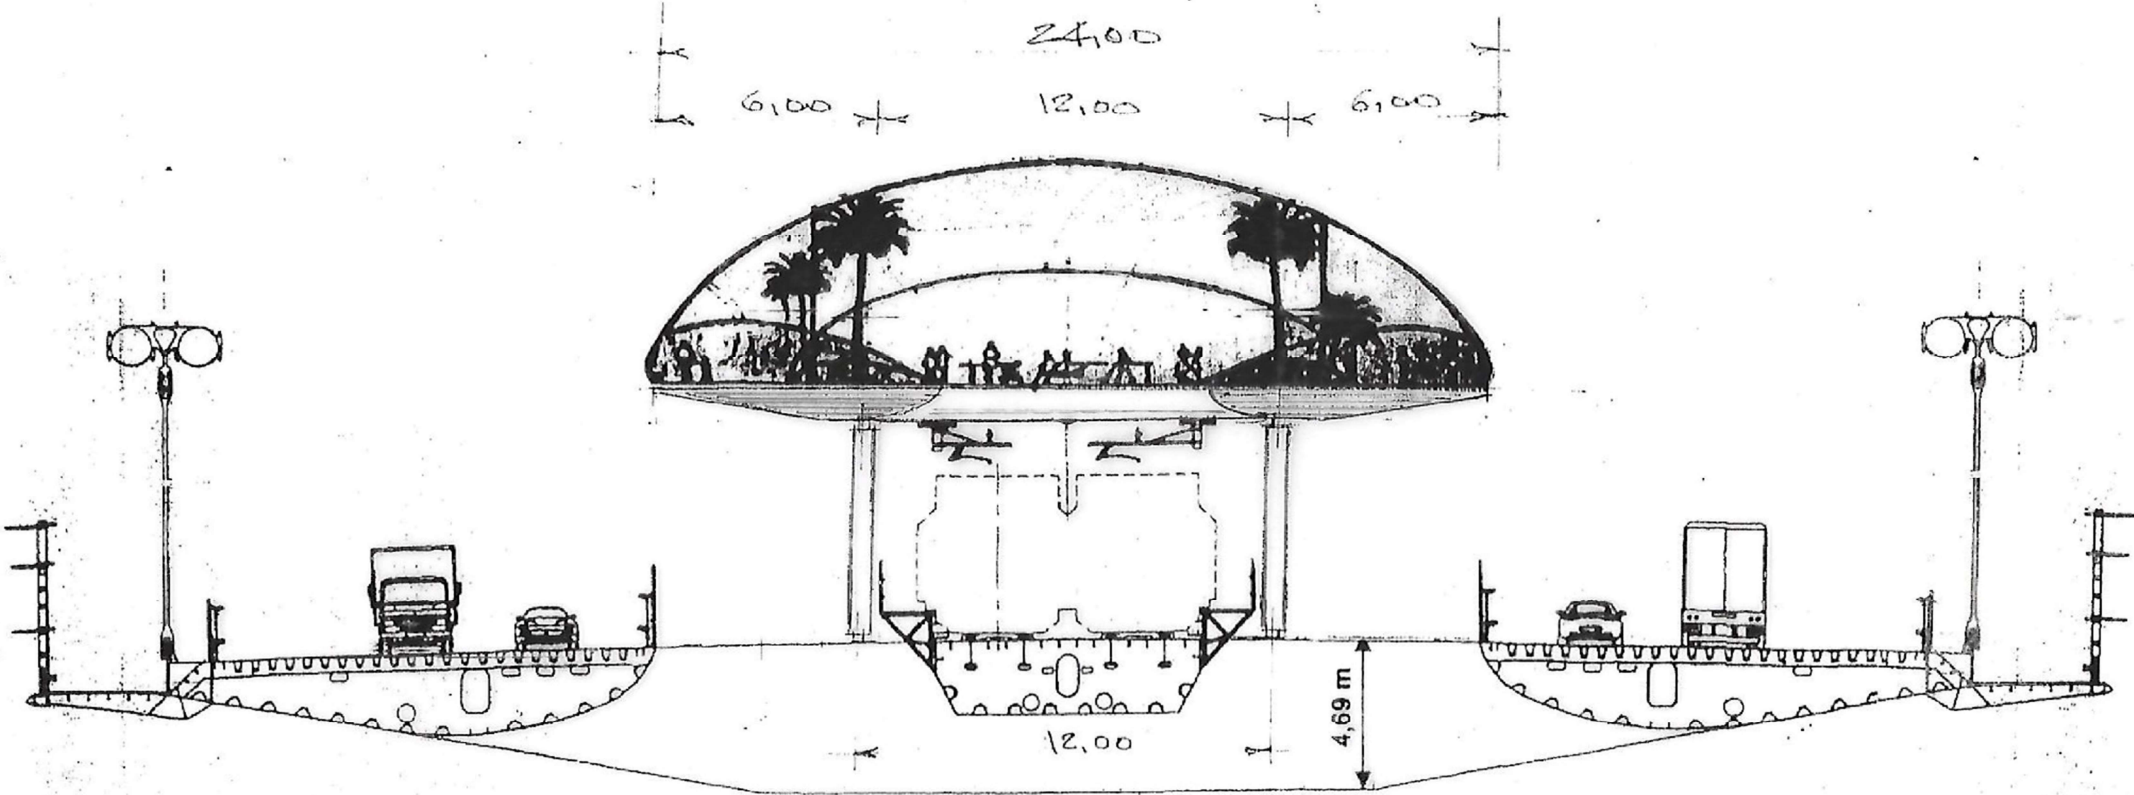


PIANTA PROMENADE




PONTE SULLO STRETTO DI MESSINA – SEZIONE TRASVERSALE PROMENADE IPOTESI “B”


TUNNEL, sul lato destro, per transito “protetto”, replicabile sul lato sinistro, comprendente: camminamento pedonale, pedonale assistito da tapis roulantes e pista ciclabile

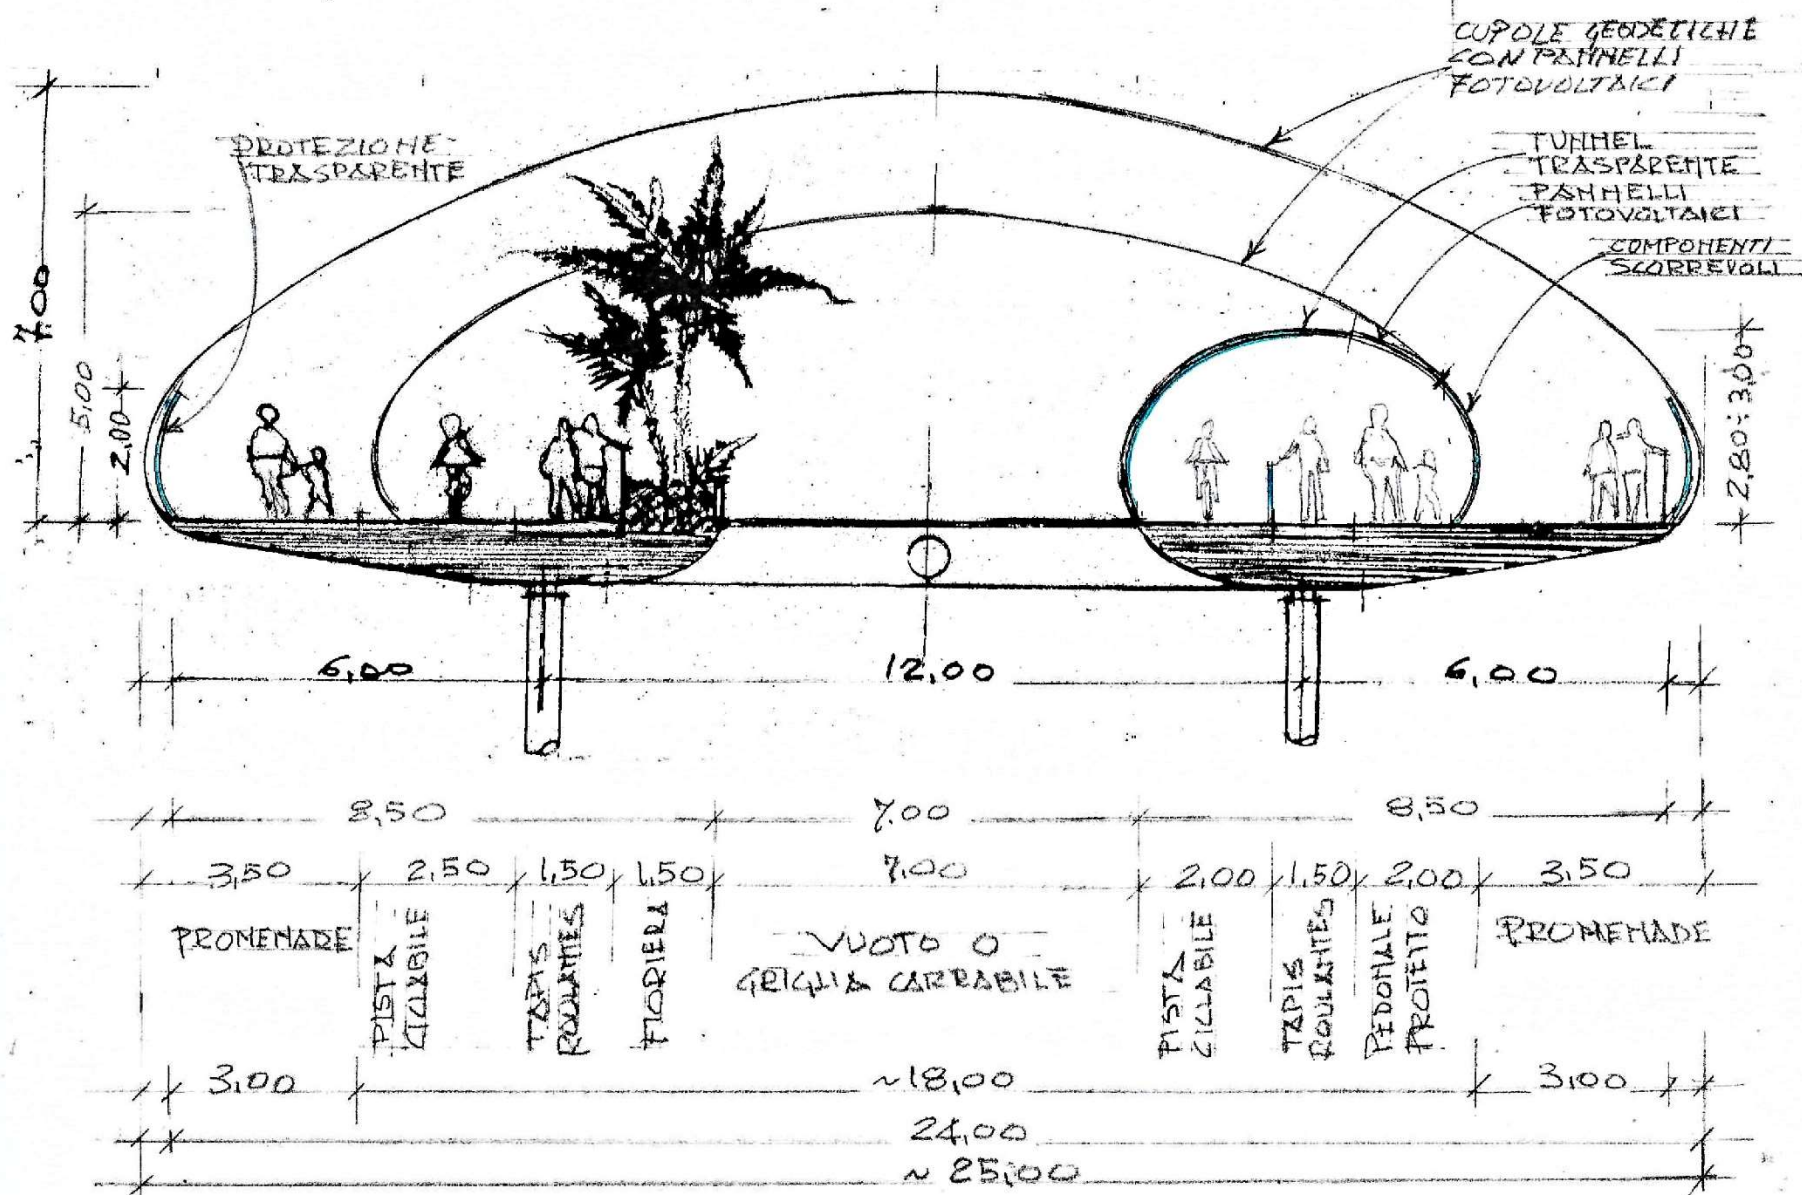


PONTE SULLO STRETTO DI MESSINA – SEZIONE TRASVERSALE PROMENADE IPOTESI “B/1” comprendente: camminamento pedonale, pedonale assistito da tapis roulant “ridotto” e ciclabile “con sorpasso”

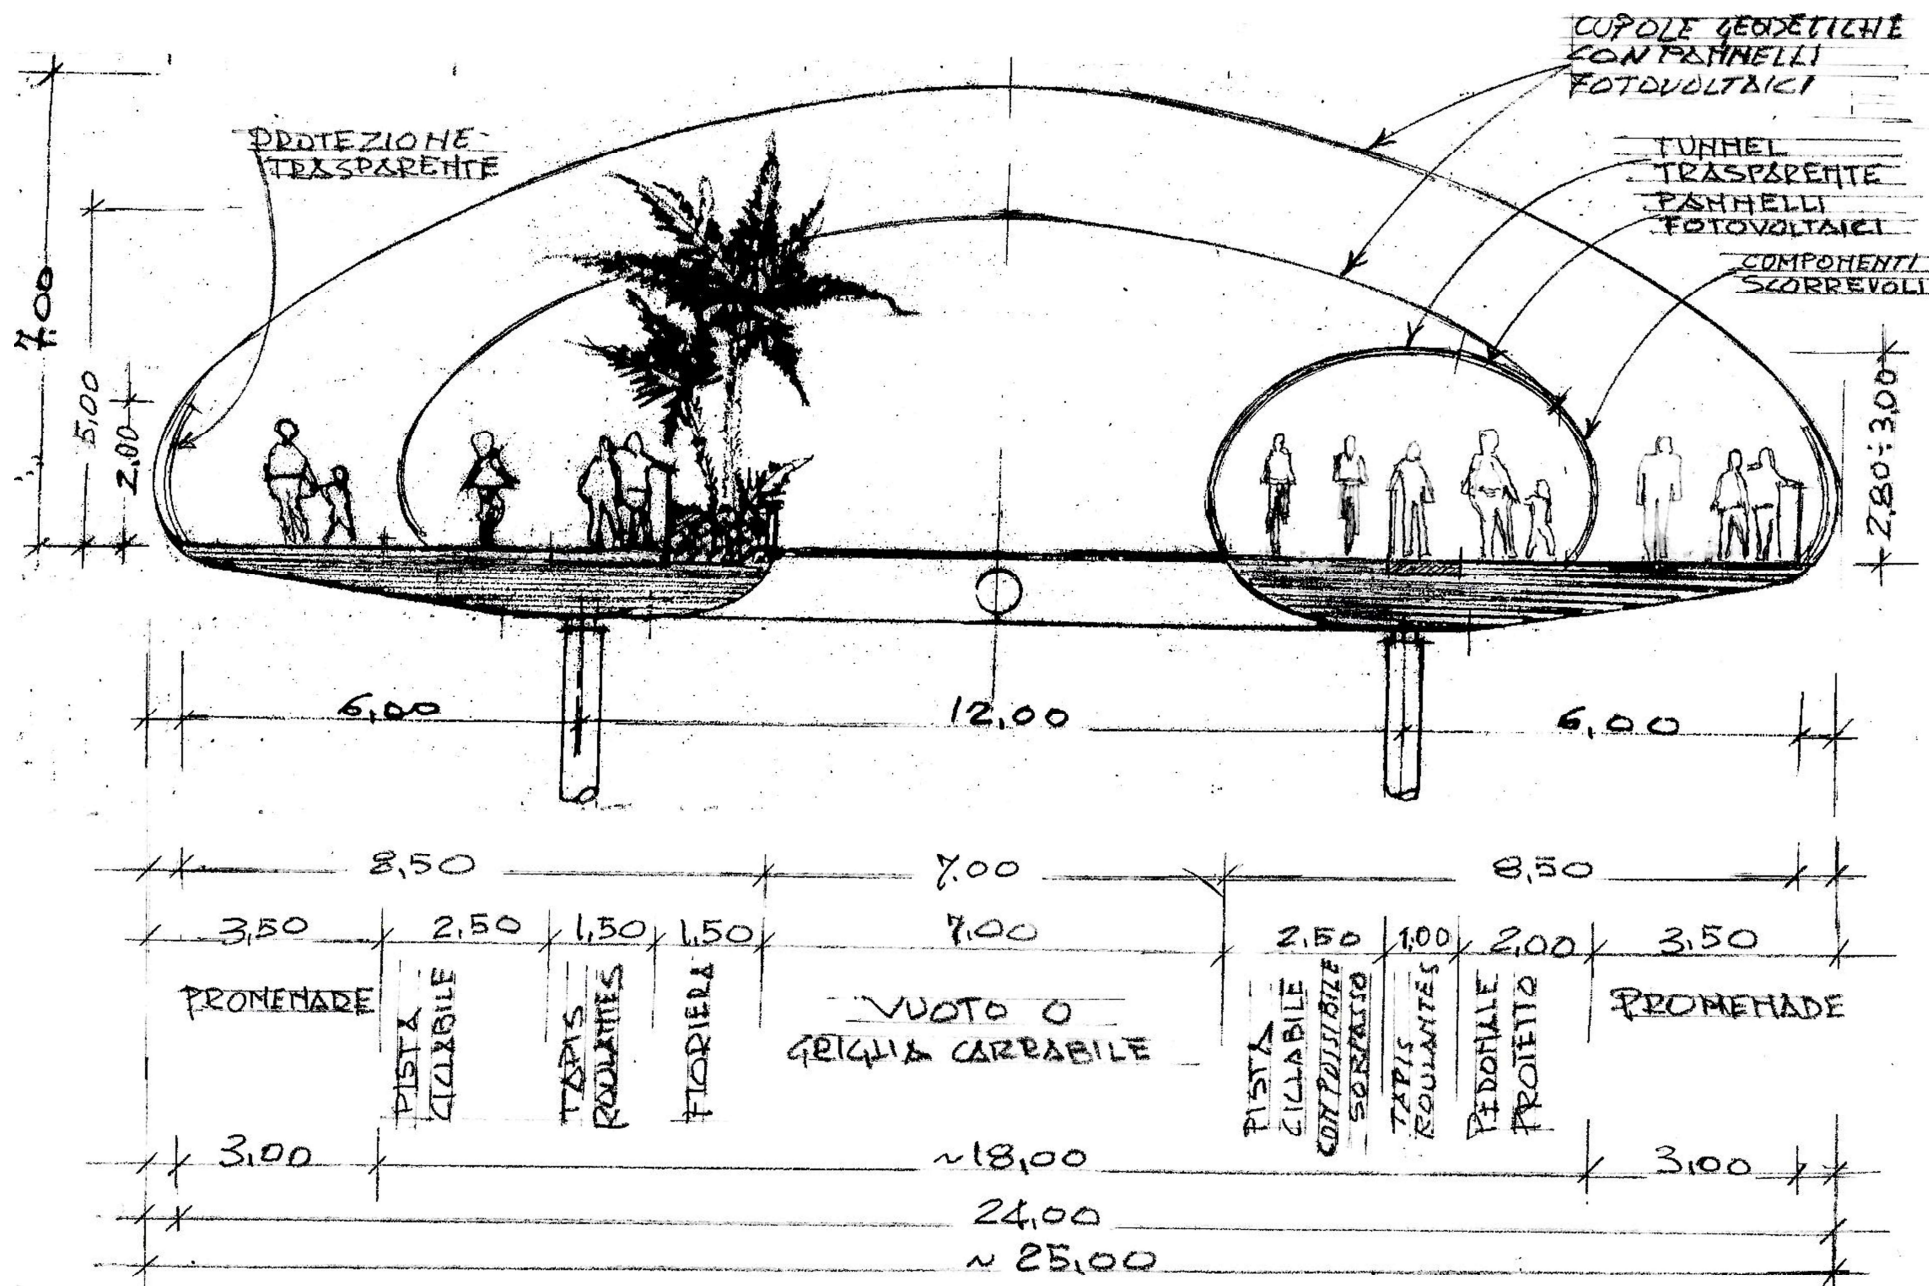

PONTE SULLO STRETTO DI MESSINA – Ipotesi Promenade su pilotis

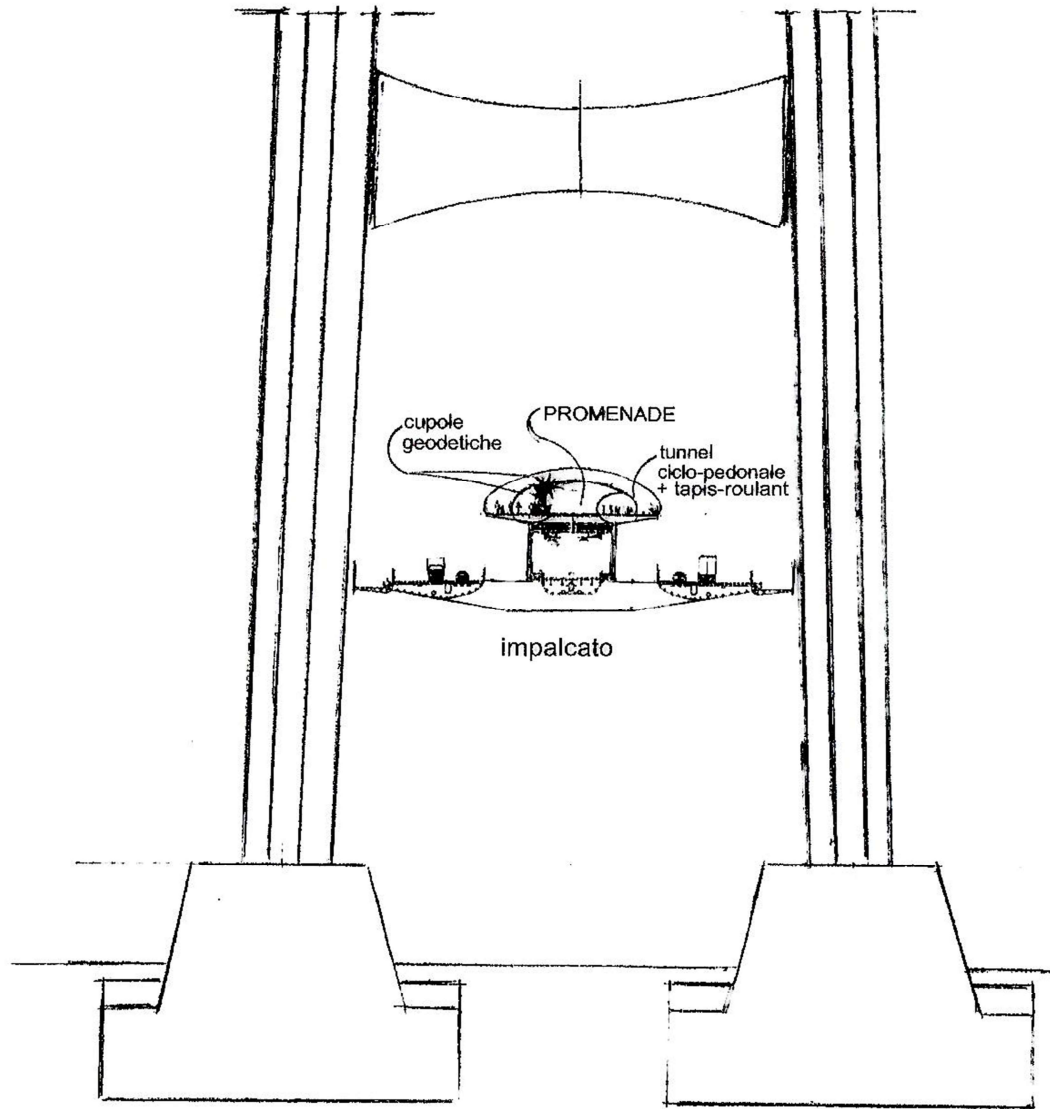

SEAZIONE impalcato con promenade

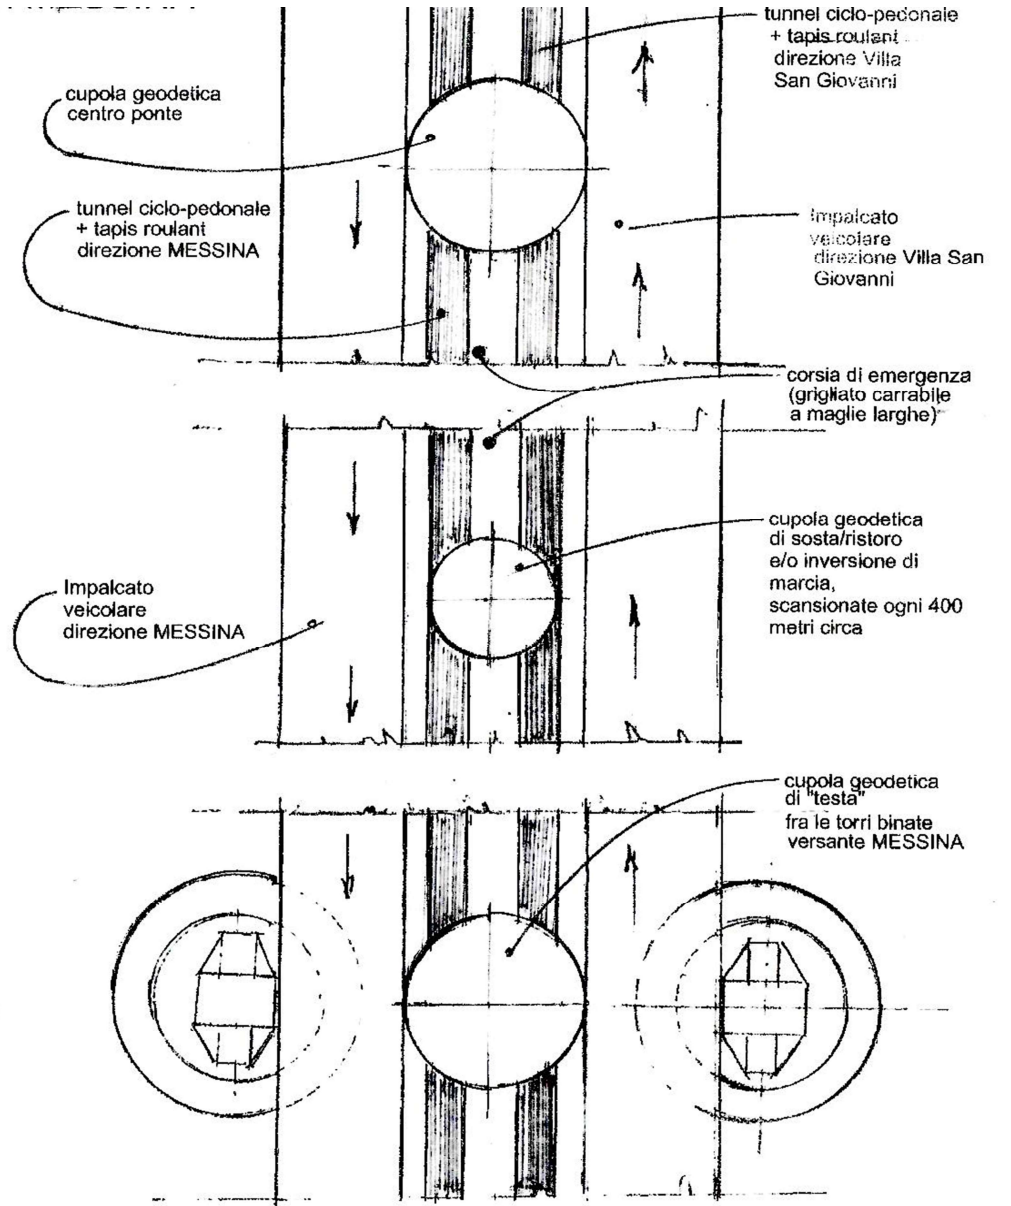

PIANTA

(Particolari della promenade in corrispondenza delle cupole geodetiche)

Esempi di TUNNEL e TAPIS ROULANTES riconducibili al tema

AZIENDA PRODUTTRICE: Sunkid <https://www.sunkidworld.com/it/prodotti/moving-carpet/> [Record austriaco per Sunkid e Kühtai –](#)



TUNNEL POLIFUNZIONALE: PEDONALE, CICLABILE E DOTATO DI TAPIS ROULANTES



TAPIS ROULANTES PER LUNGI SPOSTAMENTI A CELO APERTO



TUNNEL POLIFUNZIONALE DOTATO DI PANNELLI SOLARI



VISIONE NOTTURNA TUNNEL POLIFUNZIONALE ALIMENTATO AUTONOMAMENTE CON ENERGIA SOLARE